

**HALAS-GEO Bt.**

Kiskunhalas, Erzsébet kir. tér 1/A

A munkavégző neve

Munkaszám: S37/2013

adatszolgáltatás ikt.sz.: 2/ ..... /2013

**Kiskunmajsa**


város

belterület

## VÁLTOZÁSI VÁZRAJZ

a 966, 971/2 helyrajzi számú földrészletek telekhatár rendezéséhez

Méretarány: 1:3000

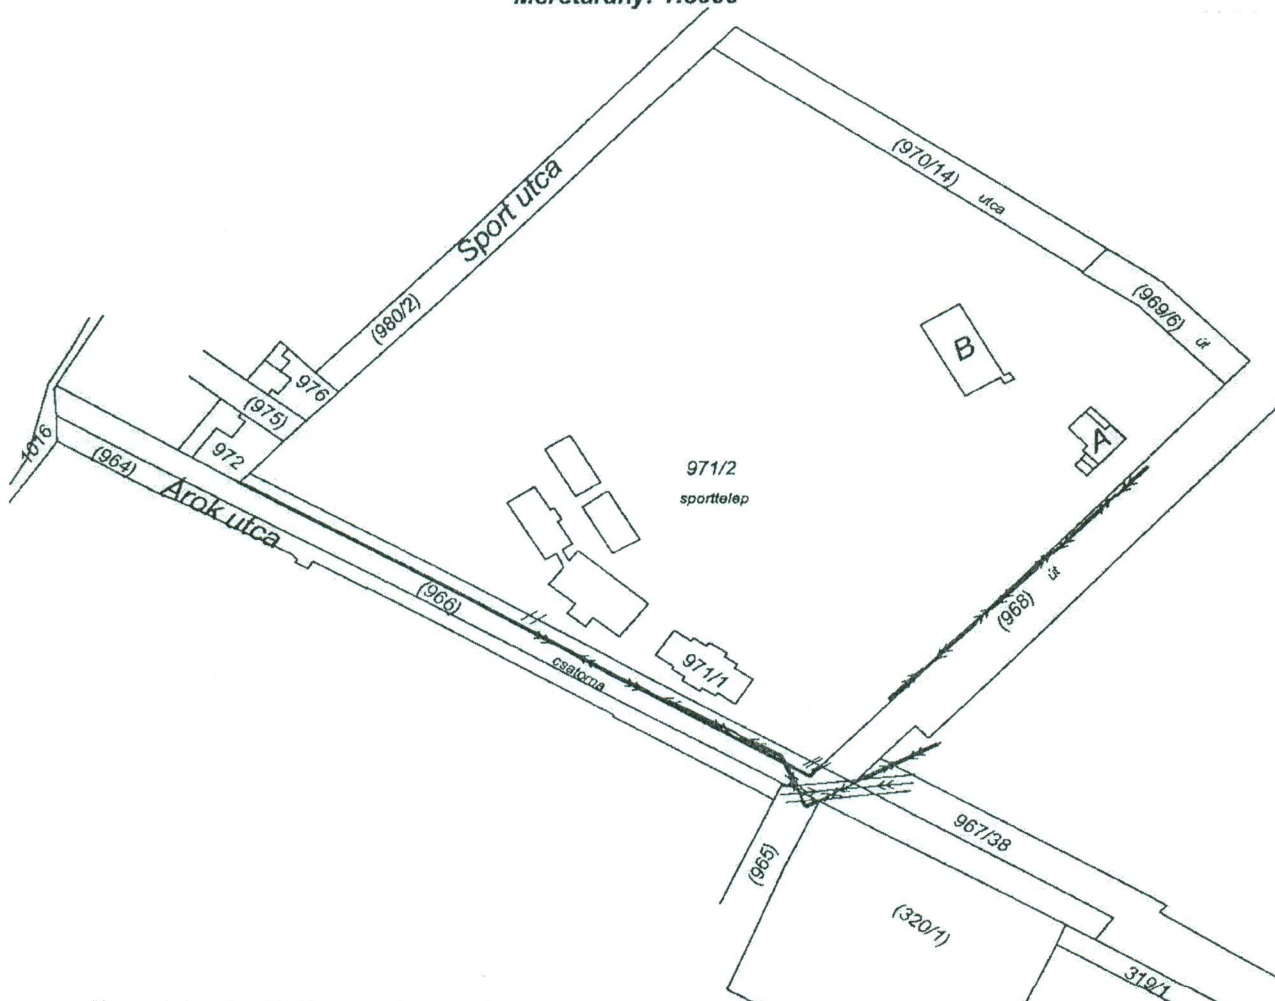

Változás előtti állapot						Változás utáni állapot							
Hrsz.	Alrészlet		o. min.	Terület ha.m <sup>2</sup>	Ak	Hrsz	Alrészlet		o. min.	Terület ha.m <sup>2</sup>	AK	Szolgalmi és egyéb jogok	Megjegyz.
	jel	műv.ág					jel	műv.ága					
1	2	3	4	5	6	7	8	9	10	11	12	13	14
966		csatorna		0.6423	0.00	966		csatorna		0.4979	0.00	EDF DÉMÁSZ Vezetékjog: 47 m2 és 170 m2	
971/2		sporttelep		6.2260	0.00	971/2		sporttelep		6.3704	0.00	EDF DÉMÁSZ Vezetékjog: 36 m2 és 89 m2	
Összesen:				6.8683	0.00					6.8683	0.00		

A változás akaratunknak megfelelően történt

A helyrajzi számozás és területszámítás helyes.

Ez a záradék a keltezésétől számított egy évig hatályos, későbbi felhasználás előtt a vázrajzot újra záradékoltni kell.

Kiskunhalas, 2013. ....

Kiskunhalas, 2013. .... hó. ....nap

Készítő: .....

Ing.rend.min. sz.: 1756/2002

GD-T: 03-0580

Minőséget tanúsító: .....

Ing.rend.min. sz.: 1756/2002

GD-T: 03-0580

vizsgáló

Ing.rend.min. sz.: