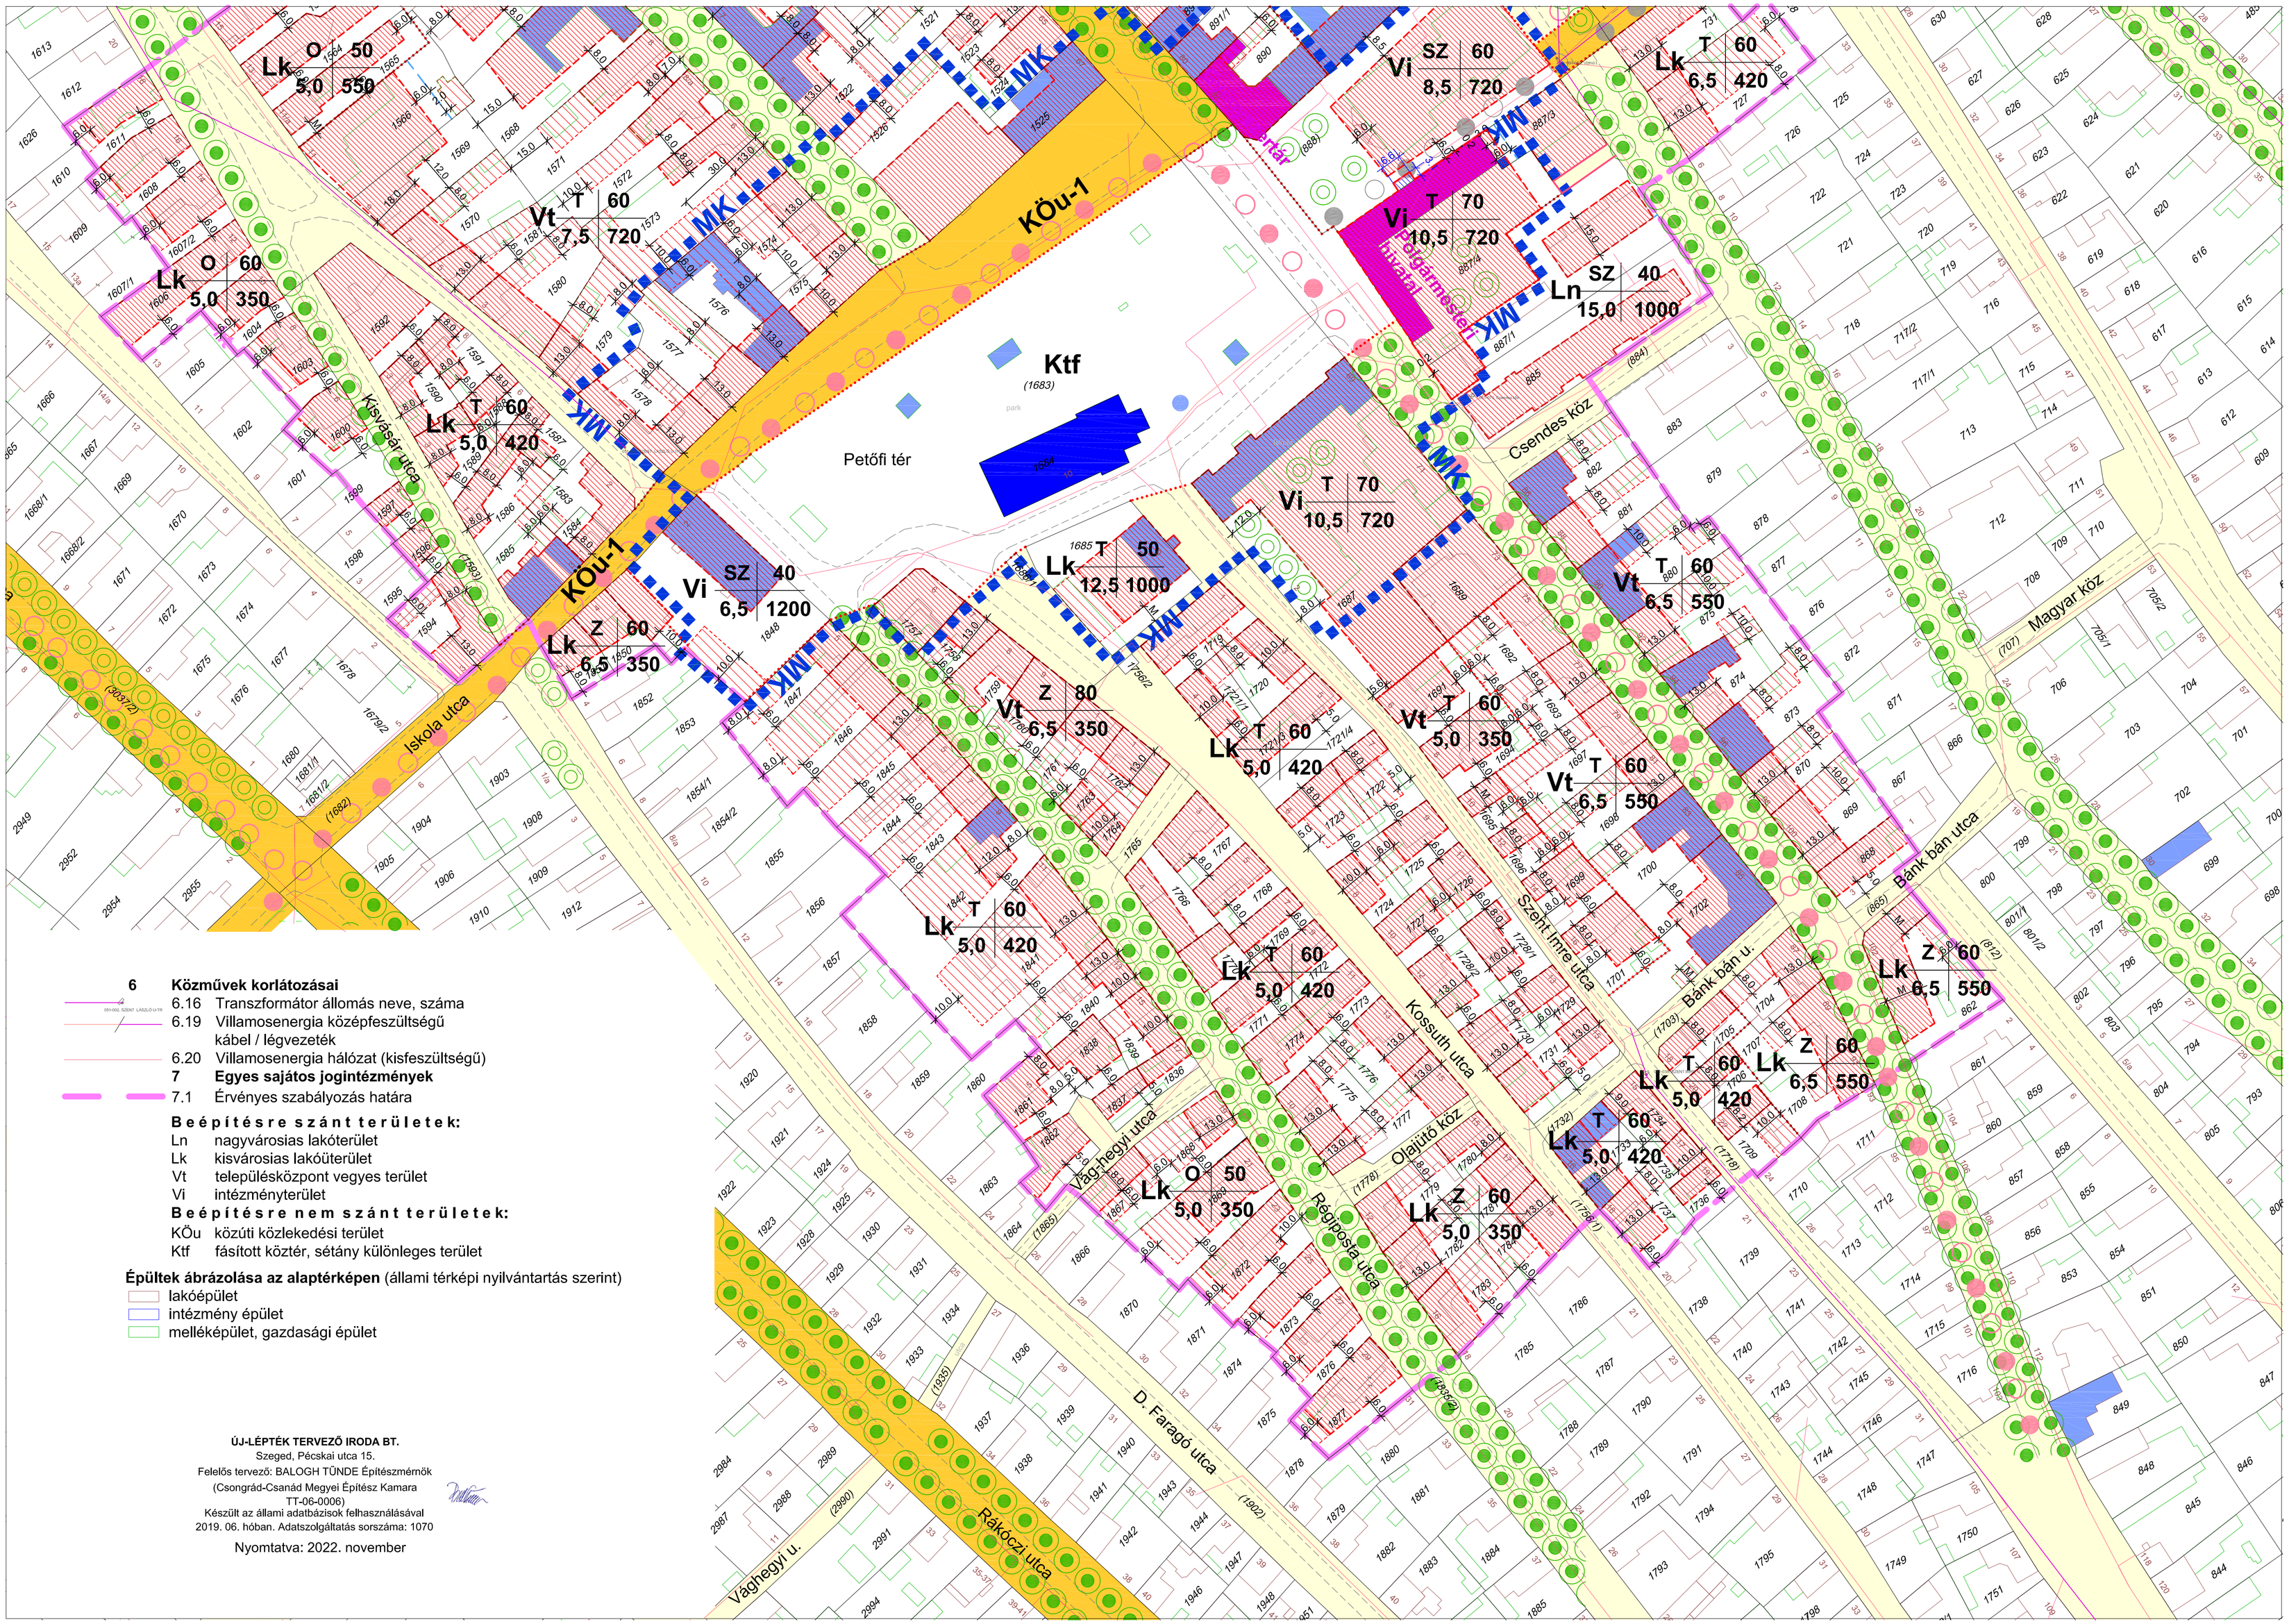


6 Közművek korlátozásai

6.16 Transzformátor állomás neve, száma

6.19 Villamosenergia középfeszültségű kábel / légvezeték

6.20 Villamosenergia hálózat (kisfeszültségű)

7 Egyes sajátos jogintézmények

7.1 Érvényes szabályozás határa

Beépítésre szánt területek:

Ln nagyvárosias lakóterület

Lk kisvárosias lakóüterület

Vt településközpont vegyes terület

Vi intézményterület

Beépítésre nem szánt területek:

KÖu közúti közlekedési terület

Ktf fásított köztér, sétány különleges terület

Épültek ábrázolása az alaptérképen (állami térképi nyilvántartás szerint)

lakóépület

intézmény épület

melléképület, gazdasági épület

ÚJ-LÉPTÉK TERVEZŐ IRODA BT.
Szeged, Pécskai utca 15.
Felelős tervező: BALOGH TÜNDE Építészmérnök
(Csongrád-Csanád Megyei Építész Kamara
TT-06-0006)
Készült az állami adatbázisok felhasználásával
2019. 06. hóban. Adatszolgáltatás sorszáma: 1070

Nyomtatva: 2022. november